

## MECLİS MÜZEKKERE TUTANAĞI

Belediye Meclisinin olağan toplantısı **01.07.2015 Çarşamba** günü saat 15.00'da Belediye Başkanlık makamında Belediye Başkanı **Coşkun HEKİMOĞLU Başkanlığında** üyelerden, **H.Tahsin KURDOĞLU, T.Turgay HATİNOĞLU, Sedat BATUMOĞLU, Serkan ERGİN, Ayhan ÖZTÜRK, Süheyla ZAIM, Tevfik ERÇİÇEK, Melek ÖZBAYRAK, Turgay ATASELİM ve Filiz UZUN YARIMCI'nın** katılımlarıyla toplandı. Üyelerden **Tekin ERGÜNAL** katılmadı. Başkan arkadaşlar ekseriyet vardır oturumu açıyorum dedi. Başkan arkadaşlar **Haziran** ayı olağan meclis toplantısı karar ve tutanaklarını okutuyorum dedi ve okundu. Bu karar ve tutanaklara itirazı olan var mıdır dedi. Üyelerden itiraz eden olmadı. Başkan arkadaşlar gündeme geçmeden önce gündem dışı önergesi olan var mıdır dedi. Üyelerden önerge veren olmadı. Başkan arkadaşlar gündemimiz beş maddelik olup, gündemin ilk konusu Kale mahallesinde mülkiyeti Maliye hazinesine ait 401 ada,12 parselde öğrenci yurdu olarak yapılan mevzii imar planının görüşülmesidir.. Bildiğiniz üzere İlçe milli Eğitim Müdürlüğünün talebi üzerine haziran ayı meclis toplantısında konu gündemimize gelmiş ve komisyona havale etmiştik.Konu ile ilgili şehir plancısı tarafından mevzi imar planı hazırlanmış olup,komisyonomuzca da olumlu görüş belirtilmiştir. Komisyon raporunun okutuyorum dedi ve okundu.Konu ile ilgili söz almak isteyenler var mıdır dedi. Söz alan üyelerden Tevfik ERÇİÇEK konuşmasında komisyon raporunu desteklediklerini söyledi. Başkan arkadaşlar imar komisyonomuzda raporu doğrultusunda kale mahallesinde mülkiyeti Maliye hazinesine ait 401 ada,12 no'lu parselde “ öğrenci yurdu “ olarak yapılan mevzi imar planının aynen onanmasını meclisimize teklif ve oylarınıza sunuyorum dedi. Yapılan oylama sonucunda teklif oybirliği ile kabul edildi.

Karar Tarihi : 01.07.2015

Karar No : 20

**Kale Mahallesinde** mülkiyeti Maliye hazinesine ait **401 ada,12 no'lu** parselde “ **Öğrenci Yurdu** “ olarak yapılan mevzi imar planının aynen onanmasına oybirliği ile karar verildi.


Başkan  
**Coşkun HEKİMOĞLU**


Katip  
**Melek ÖZBAYRAK**

Katip  
**H. Tahsin KURDOĞLU**

Başkan arkadaşlar gündemimizin 2.nci konusu Yemişlik Mahallesinde mülkiyeti Çoruh Üniversitesine ait 362 ada,5,10,11,12,16,17,19,21,23 ve 368 ada 98,115,117 ve 119 no'lu parsellerin üzerinde bulunan alana üniversite alanı olarak yapılan mevzi imar planının görüşülmesidir.Yine haziran ayı meclis toplantısında Artvin Çoruh Üniversitesi talebi üzerine gündeme gelen konu imar komisyonomuza havale edilmişti.Konu ile ilgili şehir plancısı

tarafından hazırlanan mevzi imar planı ile ilgili komisyonumuzun olumlu raporu olup,okutuyorum dedi ve okundu. Başkan konu ile ilgili söz almak isteyen var mıdır dedi,üyelerden söz alan olmadı.Başkan arkadaşlar imar komisyonumuzda raporu doğrultusunda Yemişlik Mahallesi mülkiyeti Artvin Çoruh Üniversitesine ait 362 ada,5,10,11,12,16,17,19,21,23 ve 368 ada 98,115,117 ve 119 no'lu parsellerde bulunan alana “ Üniversite Alanı “ olarak yapılan mevzi ,imar planının aynen onanmasını meclisimize teklif ve oylarınıza sunuyorum dedi. Yapılan oylama sonucunda teklif oybirliği ile kabul edildi.

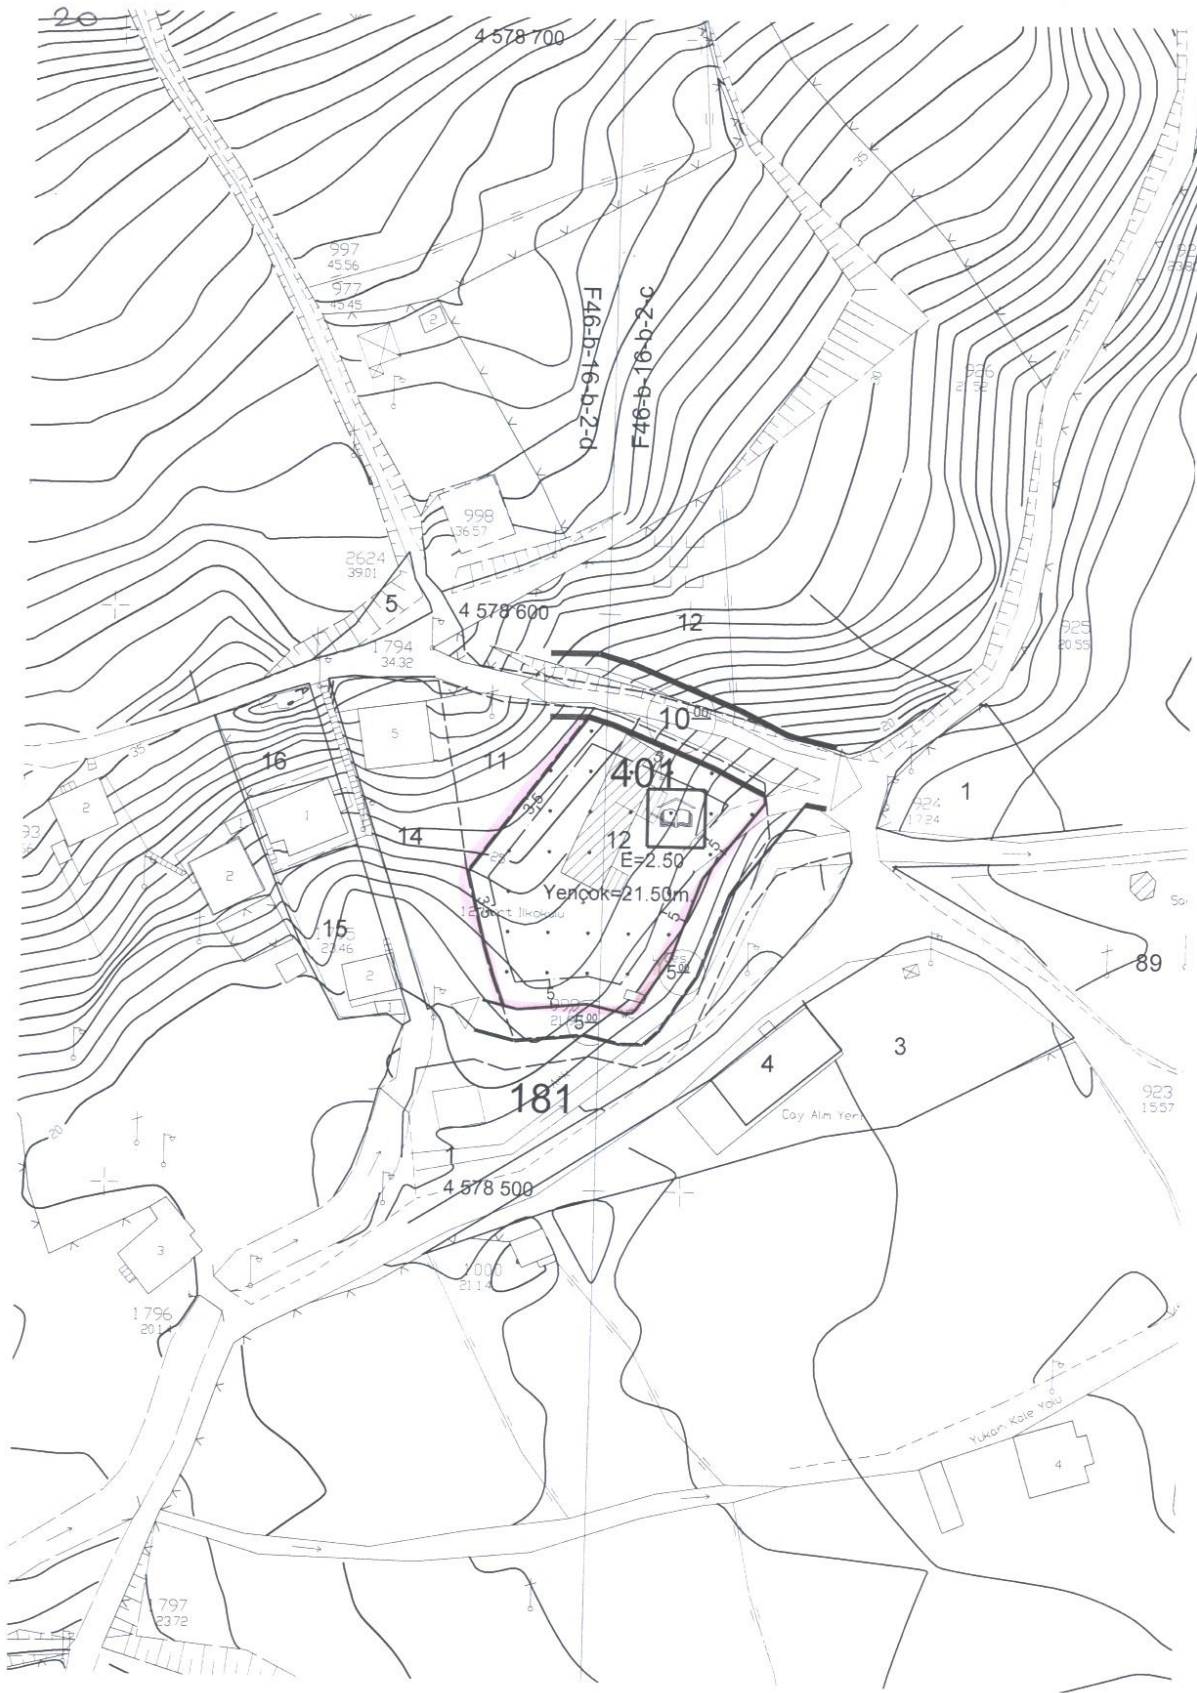

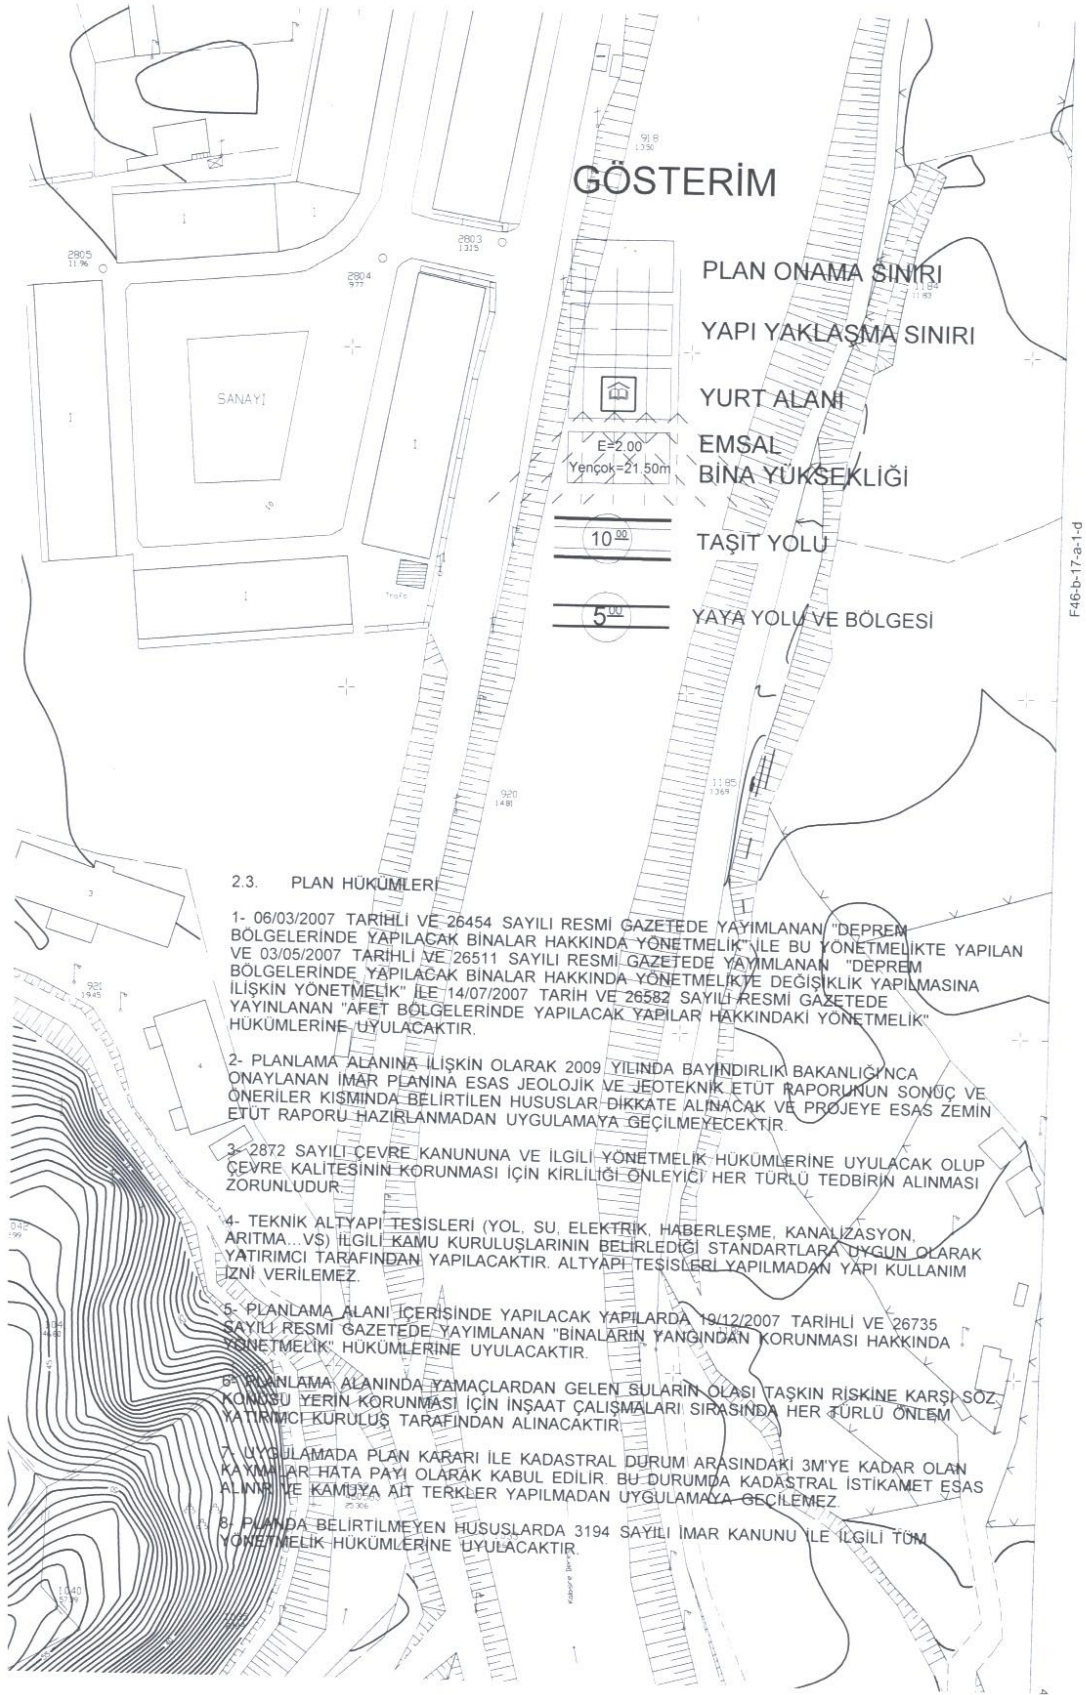

Karar Tarihi : 01.07.2015

Karar No : 21

**Yemiřlik Mahallesinde mülkiyeti Artvin oruh Üniversitesine ait 362 ada,5,10,11,12,16,17,19,21,23 ve 368 ada 98,115,117 ve 119 no'lu parsellerde bulunan alana “ Üniversite Alanı “ olarak yapılan mevzi imar planının aynen onanmasına oybirlięi ile karar verildi.**

Başkan  
**Cořkun HEKİMOęLU**

Katip  
**Melek ÖZBAYRAK**


Katip  
**H. Tahsin KURDOęLU**

Başkan arkadaşlar gündemimizin 3.ncü konusu ilçemizdeki çatı katları ile ilgili yapılması gereken düzenlemenin görüşülmesidir dedi. Konu ile ilgili İmar ve Şehircilik Müdürlüğünün planlı alanlar imar yönetmeliğine göre düzenleme yapılması talepleri vardır.Bu konu ile ilgili daha detaylı bir araştırma yapmak üzere imar komisyonuna havalesine teklif ediyorum dedi,teklif oybirlięi ile kabul edildi.


Başkan arkadaşlar gündemin 4.ncü konusu Belediyemiz sınırları içerisinde kalan ve 04.09.2013 tarih ve 27 sayılı Meclis kararı ile onaylanan Kavak 1-2 Regülatörleri ve HES projesi ile ilgili 1/1000 ve 1/5000 ölçekli imar planlarının Rize İdari Mahkemesinin 11.05.2015 tarihli 2015/17E,2015/268 K ve 2015/39E,2015/269 K no'lu kararı ile iptal edildiğinden ilgi tarih ve sayılı meclis kararının Rize İdari Mahkemesinin kararı gereęi meclisimizce de iptal edilmesi konusudur dedi.Konu ile ilgili söz almak isteyenler var mıdır dedi,üyelerden söz alan olmadı. Başkan arkadaşlar 04.09.2013 tarih ve 27 sayılı Belediye meclis kararı ile onaylanan Kavak 1-2 Regülatörleri ve HES projesinin Belediye sınırları içerisinde kalan 1/1000 ölçekli uygulama imar planı ile 1/5000 ölçekli Nazım imar

planlarının Rize İdari Mahkemesinin 11.05.2015 tarihli 2015/17E,2015/268 K ve 2015/39E,2015/269 K no'lu kararı gereğince iptal edilmesini meclisimize teklif ve oylarınıza sunuyorum dedi, yapılan oylama sonucunda teklif oybirliği ile kabul edildi.

21

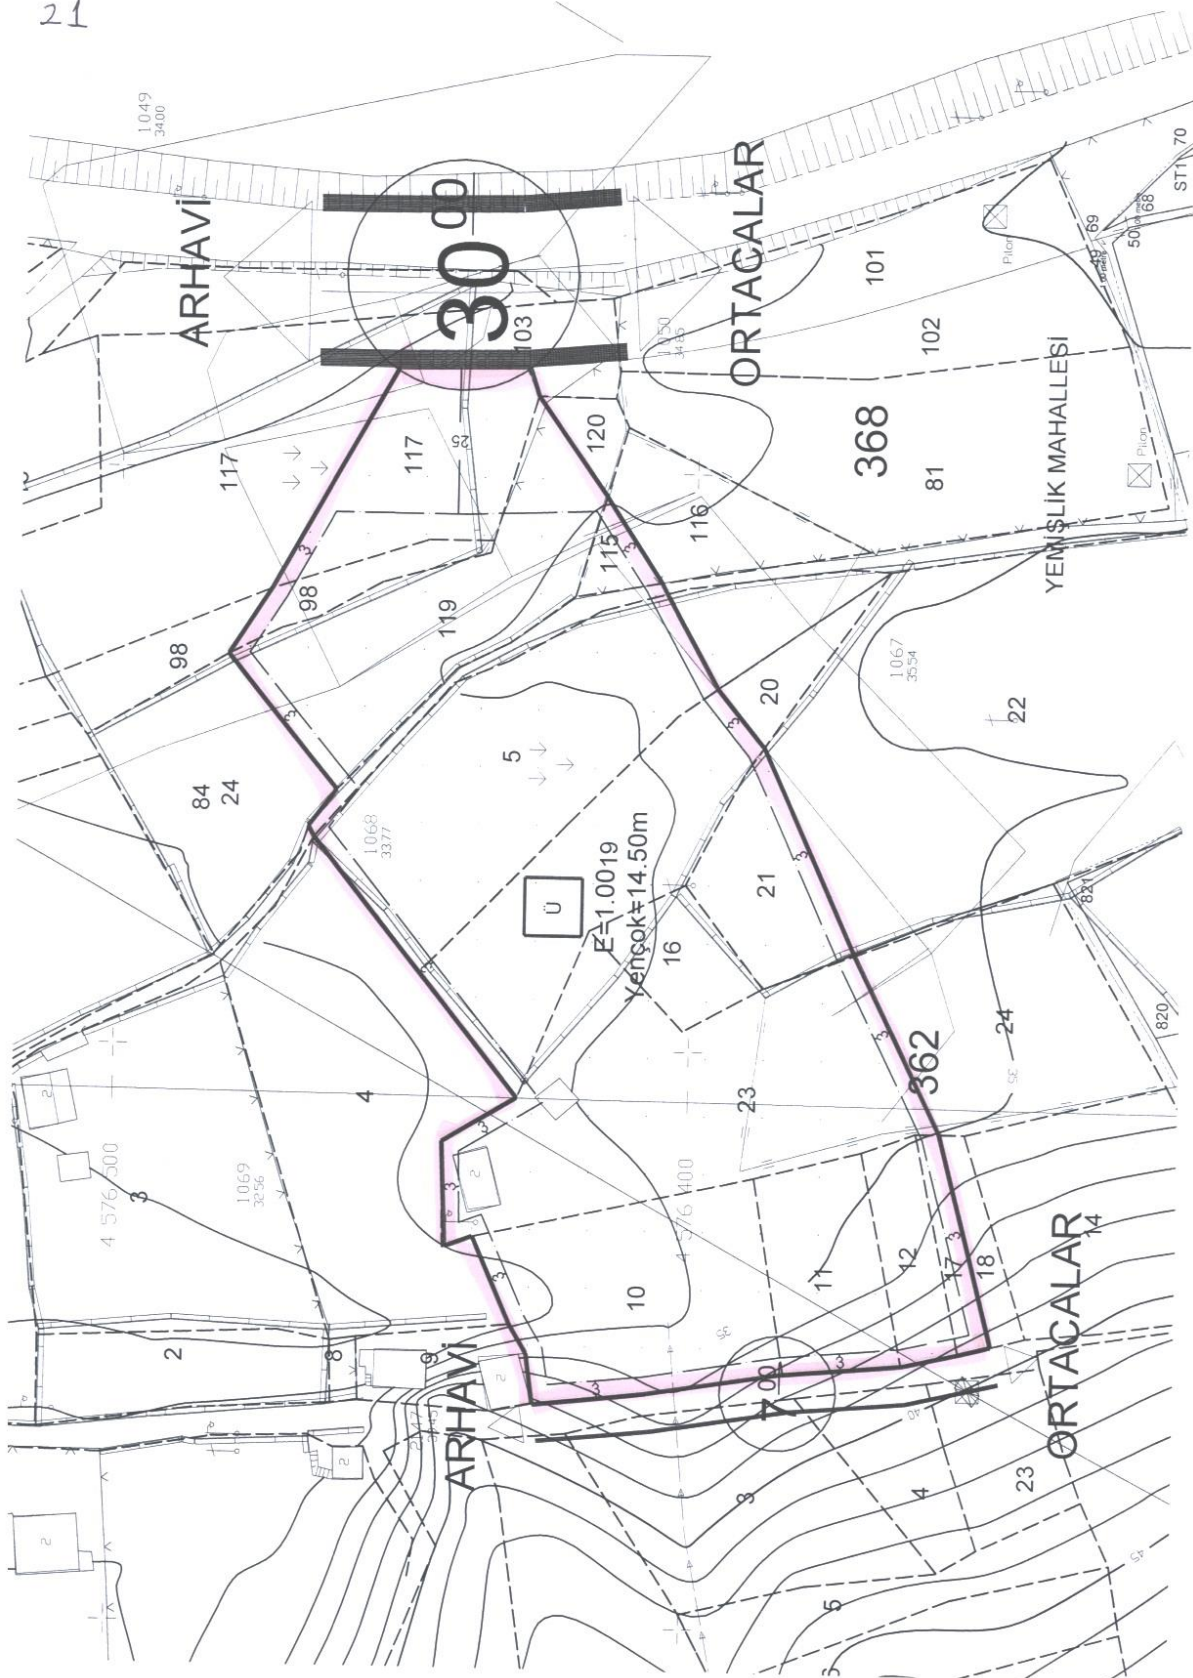

# GÖSTERİM

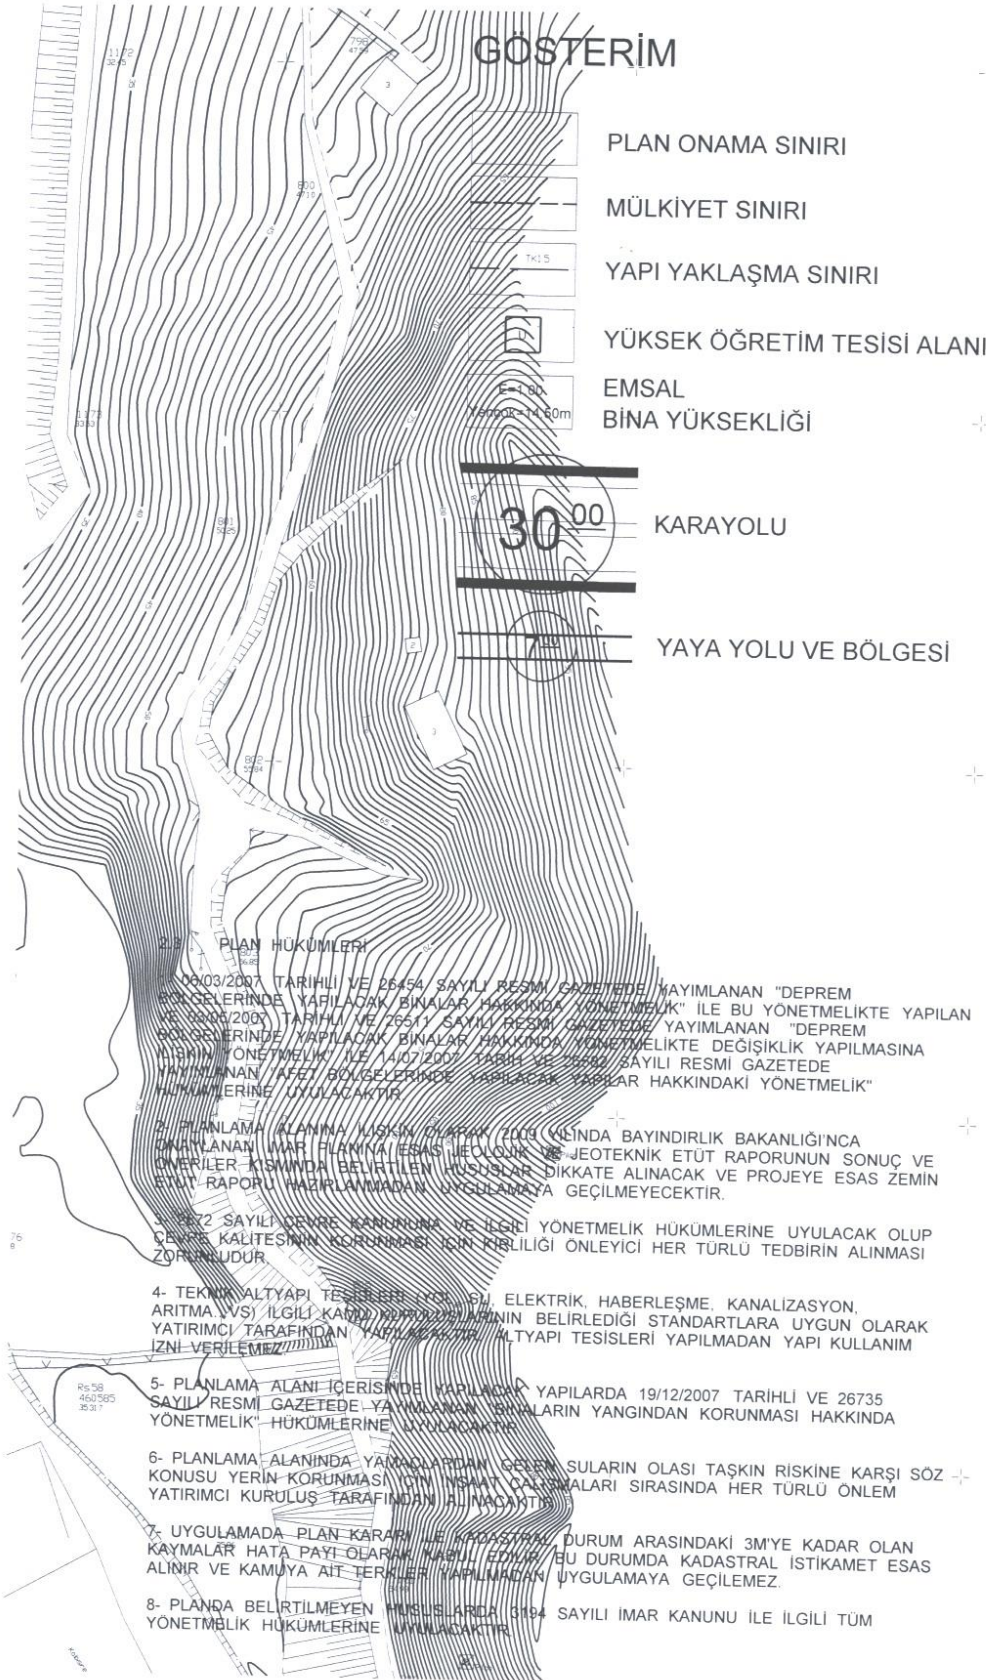

F461617.d1 b

Karar Tarihi : 01.07.2015

Karar No : 22

**04.09.2013** tarih ve **27** sayılı Belediye Meclis Kararı ile onaylanan **Kavak 1-2 Regülatörleri ve HES projesinin** Belediye sınırları içerisinde kalan **1/1000 ölçekli uygulama imar planı ile 1/5000 ölçekli Nazım imar planlarının Rize İdari Mahkemesinin 11.05.2015** tarihli **2015/17E,2015/268 K ve 2015/39E,2015/269 K** no'lu kararı gereğince iptal edilmesine oybirliği ile karar verildi.

Başkan  
**Coşkun HEKİMOĞLU**

Katip  
**Melek ÖZBAYRAK**

Katip  
**H. Tahsin KURDOĞLU**

Başkan arkadaşlar gündemin son konusu Arhavi Elektrik Üretimi Ticaret A.Ş tarafından sunulan Kavak Hes Projesi ile ilgili ÇED olumlu kararına istinaden Belediyemiz sınırları içerisinde kalan bölümler ile ilgili imar plan değişikliği talepleridir dedi.Başkan arkadaşlar Rize İdare mahkemesi Kavak Hes Projesi ile ilgili ÇED olumlu kararını 18.09.2014 tarih ve 2013/161 E,2014/522 K no'lu kararı ile iptal etmiş ve buna istinaden ilgili firma yeni ÇED olumlu kararı ve ÇED olumlu belgesi ile Belediyemize müracaat etmiş olup, Belediye sınırları içerisinde kalan bölümleri ile ilgili nazım imar planının ve uygulama imar planının onanmasını talep etmektedirler.Başkan arkadaşlar konu ile ilgili görüşü olan var mıdır dedi. Söz alan üyelerden Tevfik ERÇİÇEK konuşmasında konunun imar komisyonuna havale edilerek değerlendirilmesinin uygun olacağını söyledi. Başkan arkadaşlar konunun araştırılmak üzere imar komisyonuna havalesini teklif ediyorum dedi, teklif oybirliği ile kabul edildi.

Başkan arkadaşlar gündemimizde görüşülecek konular bitmiştir. **02.09.2015 Çarşamba** günü saat **15.00**'de toplanmak üzere oturumu kapatıyorum dedi. **01.07.2015**

Başkan  
**Coşkun HEKİMOĞLU**

Katip  
**Melek ÖZBAYRAK**

Katip  
**H. Tahsin KURDOĞLU**