

## MECLİS MÜZEKKERE TUTANAĞI

Belediye Meclisinin **Temmuz** ayı olağan toplantısı **03.07.2019 Çarşamba** günü saat 15.00'da Belediye Başkanlık makamında Belediye Başkanı **Vasfi KURDOĞLU Başkanlığında** üyelerden, **Mustafa Kemal TATAR, Birkan UYANIK, Pelin TURNA GÜVEN, Emine KURUOĞLU, Ahmet HATİNOĞLU, Cafer GERDAN, Turgay ATASELİM, Ender KOCAMAN, Murat KOPARMAL ve Recai ÖZDEMİR** katılımlarıyla toplandı. Üyelerden **Fatma Tuğçe TURNA GÜNEY** toplantıya katılmadı. Başkan arkadaşlar ekseriyet vardır oturumu açıyorum dedi. Gündeme geçmeden bir önceki meclis kararı tutanaklarını okutuyorum dedi ve okundu. Okunan bu karar ve tutanaklara itirazı olan var mıdır dedi, üyelerden itiraz eden olmadı. Başkan arkadaşlar gündem dışı önergesi olan var mıdır dedi dedi. Akparti grubu 3 adet önergelerinin olduğunu söyledi. 1.nci önerge meclis üyesi Cafer Gerdan 'a ait olup, ilgili kısaca önergesinde sahil dolgu alanındaki halı saha spor tesisinin Arhavi spor kulübü adına işletilmesi, bu tesisin protokol yapılarak Arhavi Spor Kulübüne tahsisi edilmesini talep etmektedir. Başkan konunun gündeme alınmasını teklif ediyorum dedi. Teklif oybirliği ile kabul edildi. Başkan arkadaşlar 2.nci önerge meclis üyesi Murat KOPARMAL'a ait olup, ilgili Haziran ayı Meclis toplantısında Plan ve Bütçe Komisyonuna havale edilen su ücreti tarife indiriminin gündeme alınması konusudur, konunun gündeme alınmasını teklif ediyorum dedi, teklif oybirliği ile kabul edildi. Başkan arkadaşlar 3.ncü önerge Ak Parti grubuna ait olup, Musazade mahallesi Kenan EVREN caddesi isminin Şehit Ömer HALİSDEMİR ismi olarak değiştirilmesi talebi olup, konunun gündeme alınmasını teklif ediyorum dedi, teklif oybirliği ile kabul edildi.

Başkan arkadaşlar gündemin 1.nci maddesi Kale mahallesi 122 ada, 3 parsel'de istenilen mevzi imar planı talebinin görüşülmesidir. Başkan arkadaşlar Haziran ayı meclis toplantısında gündemimize gelip, komisyona sevk ettiğimiz konu ile ilgili komisyon raporu mevcut olup, konu ile ilgili komisyon üyesi Birkan UYANIK rapor hakkında bilgilendirme yapacaktır dedi. Söz alan Birken UYANIK Kale Mahallesi 6983.00 m2 yüzölçümlü 122 ada, 3 no'lu parselde hazırlanan mevzi imar planının kurum görüşleri gelmiş olup, 566,00 m'sinin ayırık nizam, 3 kat konut alanı, 6414,00M2'sinin de tarım alanı şeklinde hazırlanan mevzi imar planının uygulanması komisyonumuzca uygun görülmüştür dedi. Başkan arkadaşlar konu ile ilgili söz almak isteyenler var mıdır dedi, üyelerden söz alan olmadı. Başkan arkadaşlar imar komisyonu raporu doğrultusunda Kale Mahallesi 6983,00 m2 yüzölçümlü 122 ada, 3 no'lu parselde kurum görüşleri doğrultusunda , 566,00 m2'sinin ayırık nizam, 3 kat konut alanı, 6414,00 M2'sinin de tarım alanı şeklinde hazırlanan mevzi imar planının 3194 Sayılı İmar kanununun 8b maddesine göre aynen onanmasını teklif ediyorum dedi, teklif oybirliği ile kabul edildi.

Karar No : 03.07.2019

Karar No : 40

Kale Mahallesi 6983,00 m<sup>2</sup> yüzölçümlü 122 ada, 3 no'lu parselde kurum görüşleri doğrultusunda , 566,00 m<sup>2</sup>'sinin ayrıık nizam,3 kat konut alanı, 6414,00 m<sup>2</sup>'sinin de tarım alanı şeklinde hazırlanan mevzi imar planının 3194 Sayılı İmar kanununun 8b maddesine göre aynen onanmasına oybirliği ile karar verildi.

Başkan  
**Vasfi KURDOĞLU**

Katip  
**Recai ÖZDEMİR**

Katip  
**Murat KOPARMAL**

Başkan arkadaşlar imar komisyonunun 2.nci maddesi Haziran ayı meclis toplantısında komisyona havale ettiğimiz A. Hacılar Mahallesi 593 ada, 1 ve 2 no'lu parseller arasında bulunan 10 metre yolun kaldırılması konusu olup, komisyonumuz henüz çalışmasını tamamlamadığından ileriki meclis toplantısında konu meclisimize gelecektir dedi.

Başkan arkadaşlar gündemimizin 2.nci maddesi Musazade Mahallesinde ÇORUH Elektrik tarafından yapılması düşünülen 4 adet trafo merkezi ile ilgili imar plan değişikliği talebinin görüşülmesidir. Konunun değerlendirilmek üzere imar komisyonuna havalesini teklif ediyorum dedi, teklif oybirliği ile kabul edildi.

Başkan arkadaşlar gündemin 3.ncü maddesi Cumhuriyet Mahallesi 239 ada,25 ve 27 no'lu parsellerde istenen imar plan değişikliği talebinin görüşülmesidir. Bu konunun da değerlendirilmek üzere imar komisyonuna havale edilmesini teklif ediyorum dedi, teklif oybirliği ile kabul edildi.

Başkan arkadaşlar gündemin 4.ncü maddesi meclis üyemiz Cafer GERDAN'ın Arhavi Spor Kulübü adına sahil dolgu alanındaki halı sahanın işletmesinin kulübe tahsisi talebi konusudur. Başkan arkadaşlar bu konu ile ilgili Arhavi Spor Kulübü adına bir heyet dün beni ziyaret ederek bana bu talebi sözlü olarak da iletiler. Bende kendilerine değerlendirip yardımcı olacağım dedim. Başkan arkadaşlar konunun değerlendirilmek üzere Plan ve Bütçe komisyonuna havalesini teklif ediyorum dedi,teklif oybirliği ile kabul edildi.

Başkan arkadaşlar gündemin 5.nci maddesi Ak Parti grubu adına verilen mevcut su ücret tarifelerine indirim uygulanması konusudur. Başkan arkadaşlar Haziran ayı meclis toplantısında gündemimize gelip, Plan ve Bütçe komisyonuna sevk ettiğimiz su ücretlerine indirim uygulanması talebi ile ilgili komisyonumuz gerekli şekilde henüz çalışmasını tamamlayamamıştır. Bende bu talebe sıcak bakmakla birlikte, komisyon çalışmalarına katkıda bulunacağım dedi. Bu nedenle alelacele bir karar almanın doğru olmayacağını, daha detaylı ve kapsamlı çalışmadan sonra uygun bir su ücret indirimi uygulanması daha doğru olur dedi.

Başkan arkadaşlar gündemin 6.ncı maddesi Ak Parti grubuna ait Musazade mahallesinde bulunan Kenan EVREN caddesi isminin Şehit Ömer HALİSDEMİR caddesi

olarak deęiřtirilmesine ait önerge dir. Başkan arkadaşlar bu önergeyi desteklediğini, Şehit Ömer HALİSDEMİR ismini önemsedini hatta önergeyi kendisinde imzalayacağını, ancak, isim deęişiklikleri yaparken mevcut şahıs isimlerinin deęiřtirilmesini çok doęru bulmadığını, bunun yerine isimsiz yada kimseyi rahatsız etmeyecek cadde isimleri ile deęiřtirilmesi daha doęru olacaktır diye düşünüyorum. Başkan arkadaşlar konu ile ilgili söz almak isteyenler varmıdır dedi. Söz alan üyelere den Mustafa kemal TATAR , cadde isim deęişiklikleri ile ilgili geçtiğimiz dönem birçok talep gündemimize gelmişti. O dönemde de savunduğum gibi şahıs isimlerinin kaldırılmasının toplum nezdinde çok hoş karşılanmadığını, bu nedenle şahıs ismi yerine daha uygun yerlere verilmesinin uygun olacağını söyledi. Başkan arkadaşlar ilçemize birçok hizmeti dokunan önemli bürokrat amcam Saim KURT'un ismi yaşatılması gerekirken maalesef herhangi bir yere isminin verilmesi gündeme gelmemiştir. Söz alan üyelere den Turgay ATASELİM bu konu hakkındaki önerge gibi Rahmetli Saim KURT'un ismi de gündemimize gelmiş ve komisyonda bulunmaktadır. Söz alan üyelere den Ahmet HATİNOĞLU 12 Eylül askeri darbe sonrası birçok suçsuz insan gibi kendisinde hapiste yattığını, buna sebep olan Kenan EVREN isminin ilçemde bir cadde ismi olarak durması beni son derece rahatsız etmektedir. İsmi kaldırılmasını özellikle talep ediyorum dedi. Başkan arkadaşlar cadde ismi deęişikliği ile ilgili Ak Parti önergesinin deęerlendirilmek üzere imar komisyonuna havalesini teklif ediyorum dedi, teklif oybirliği ile kabul edildi.

Başkan arkadaşlar gündemimizde görüşülecek konular bitmiştir. **Ağustos ayı meclis** tatil ayı olması sebebiyle **04.09.2019 Eylül ayı Çarşamba** günü saat **15.00**'de toplanmak üzere oturumu kapatıyorum dedi. **03.07.2019**


Başkan  
**Vasfi KURDOĞLU**

Katip  
**Recai ÖZDEMİR**

Katip  
**Murat KOPARMAL**

01					
06					
11	B				
16					
21	22	23	24	25	

ARHAVİ  
(ARTVİN)  
F46-b-16-b

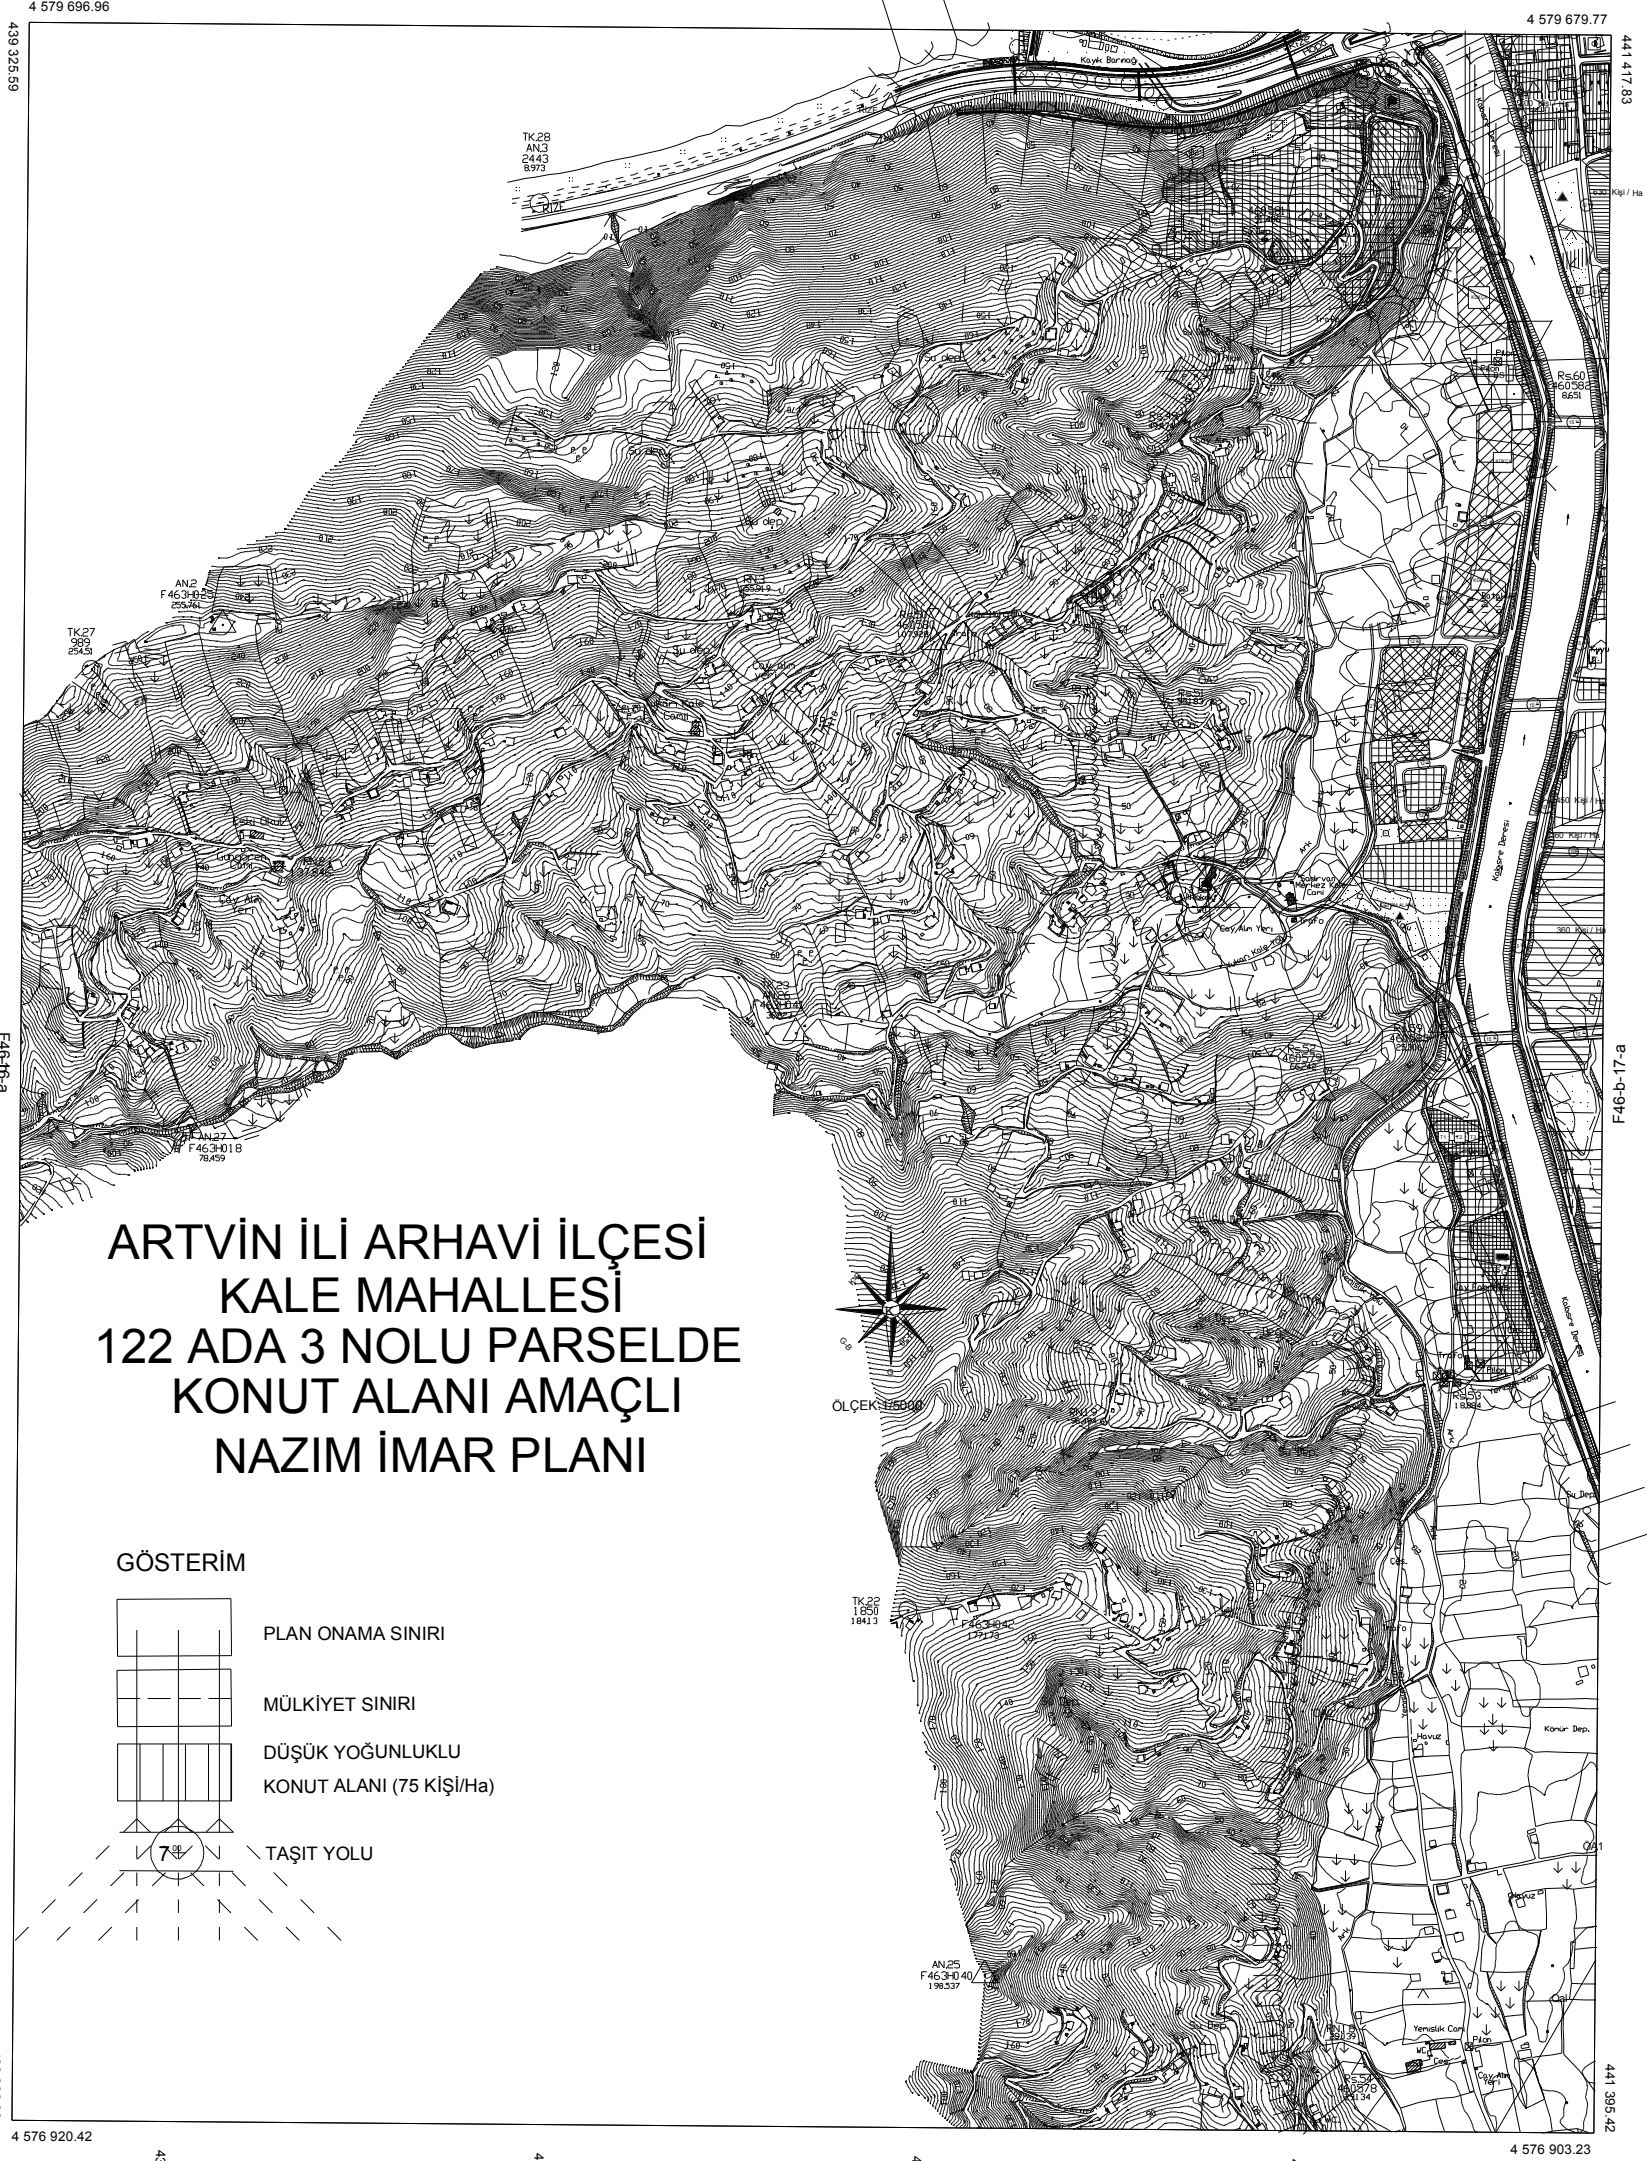

ARTVİN İLİ ARHAVİ İLÇESİ  
KALE MAHALLESİ  
122 ADA 3 NOLU PARSELDE  
KONUT ALANI AMAÇLI  
NAZIM İMAR PLANI

GÖSTERİM

- PLAN ONAMA SINIRI
- MÜLKİYET SINIRI
- DÜŞÜK YOĞUNLUKLU  
KONUT ALANI (75 KİŞİ/HA)
- TAŞIT YOLU

1/5000