


ARHAVI  
CARTVIND  
F46-b-16-b-2-b

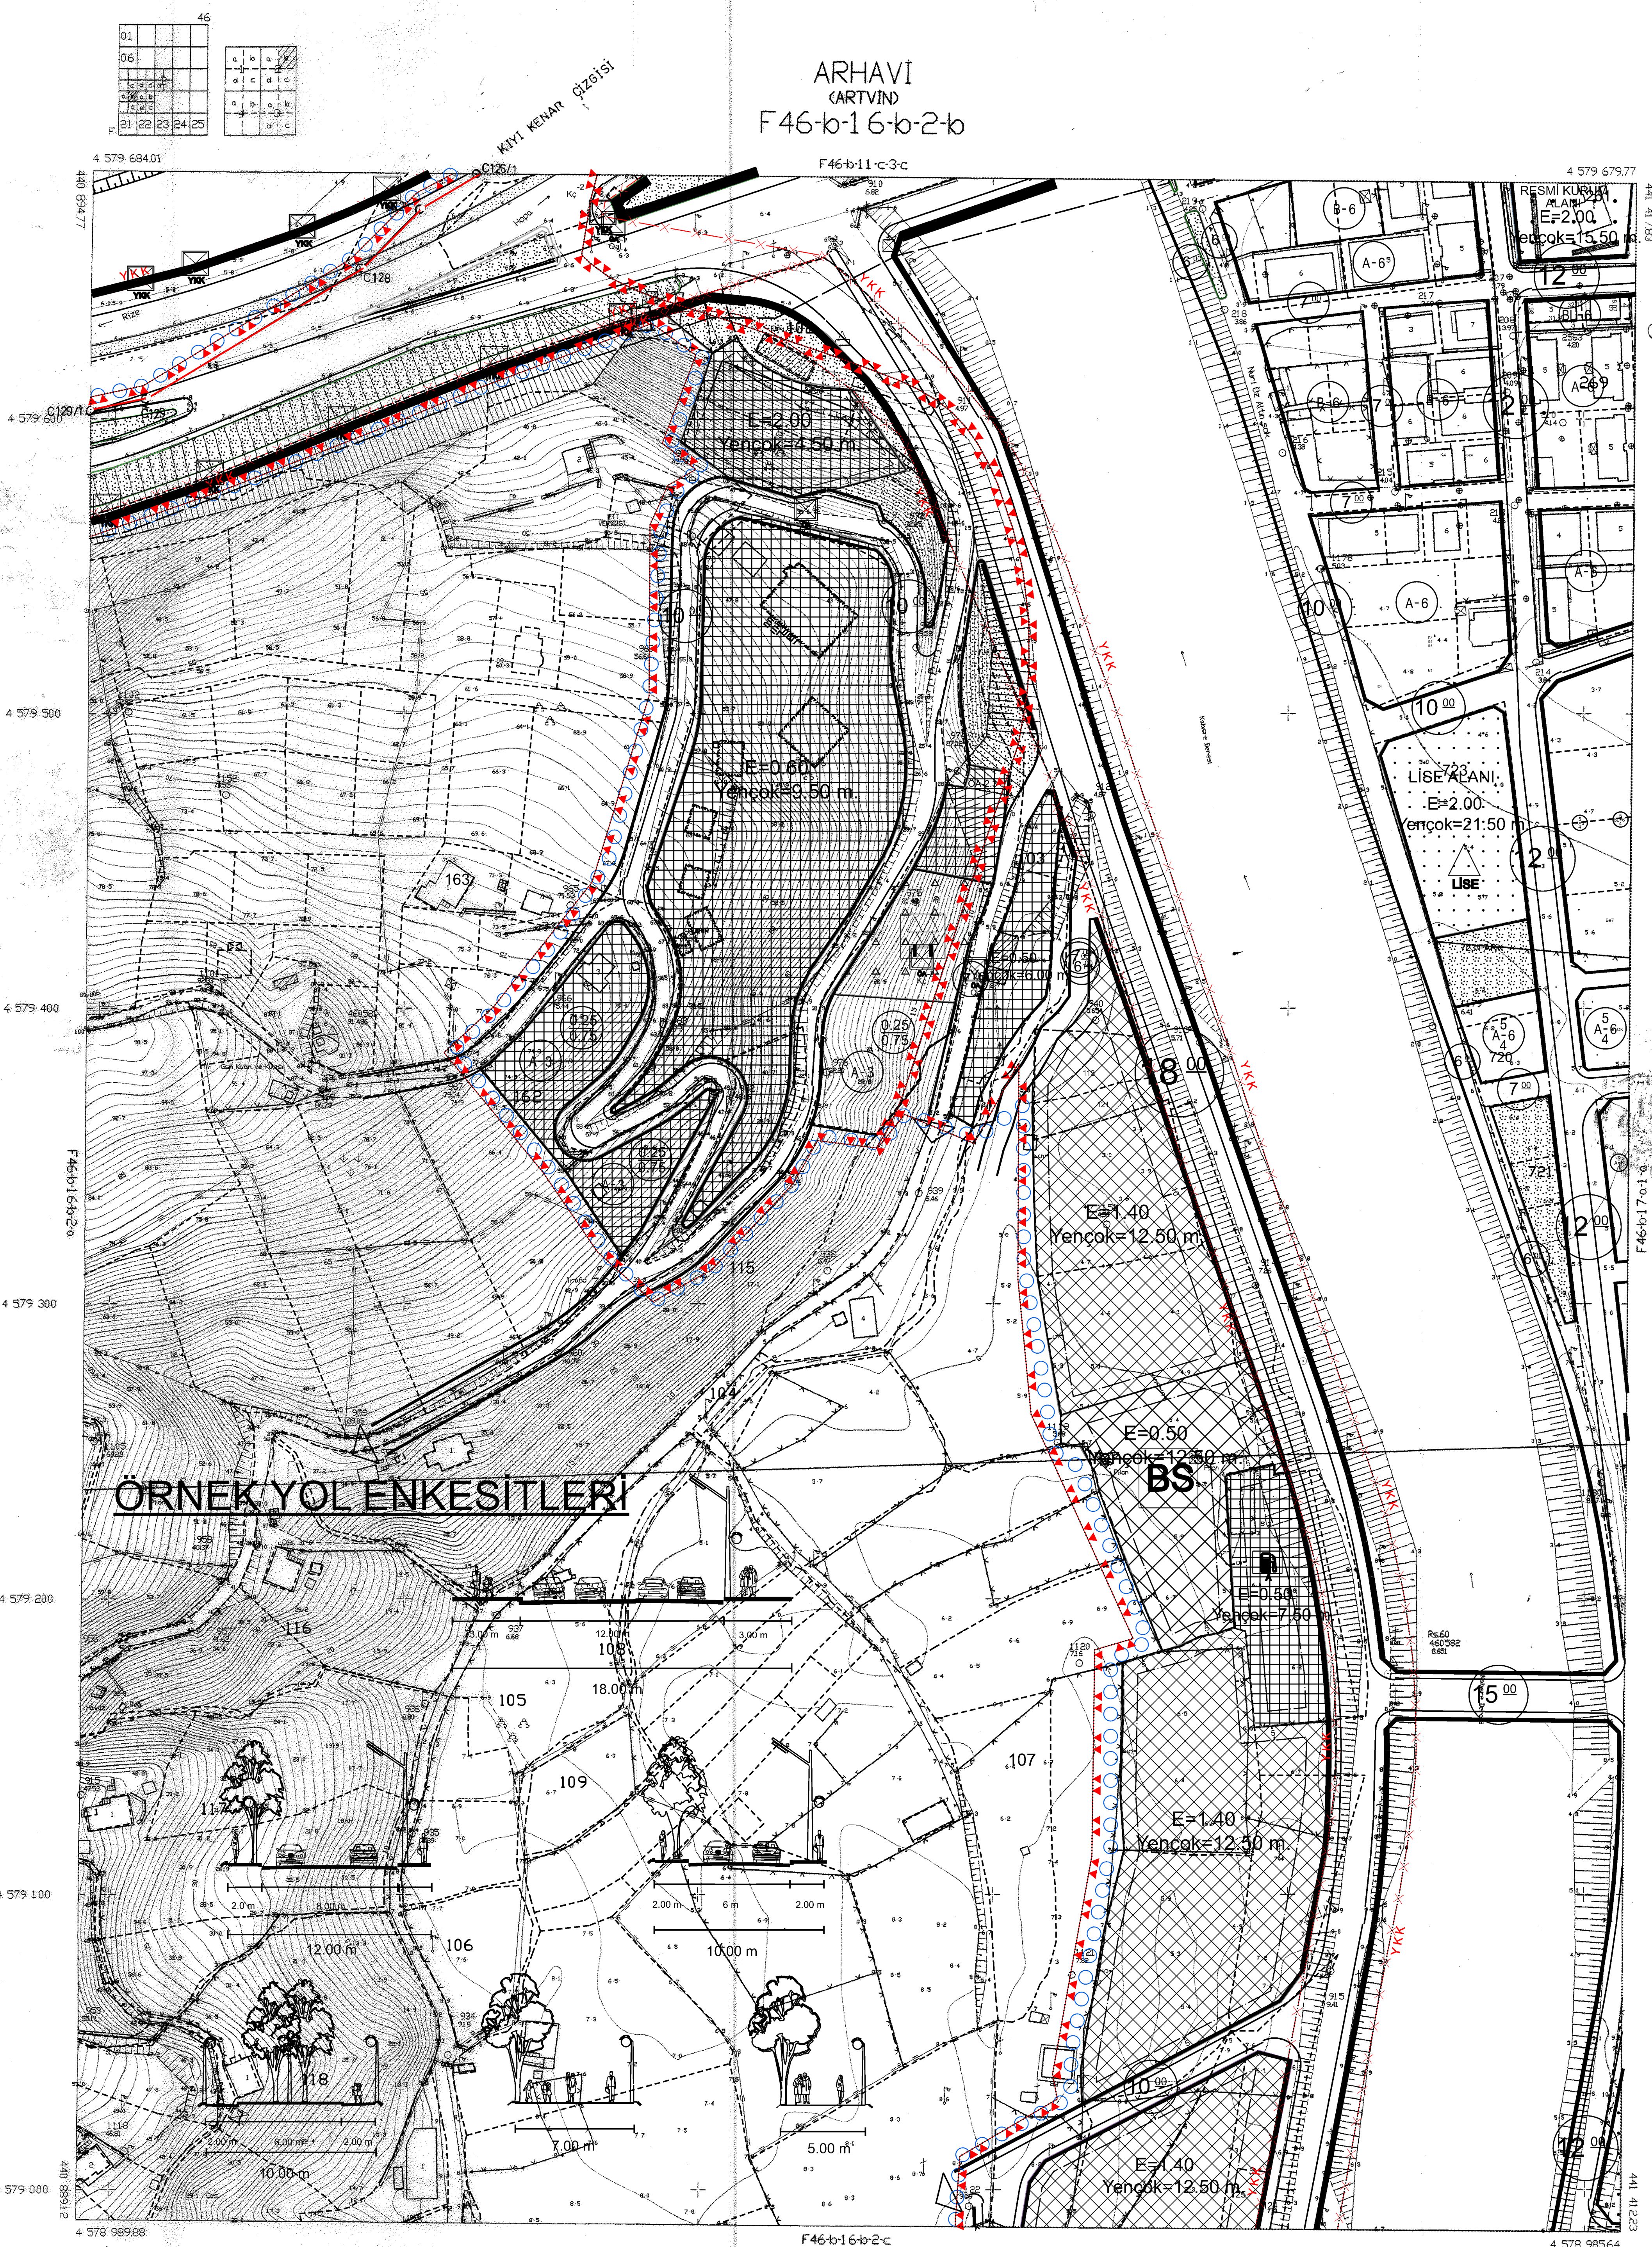

ÖRNEK YOL ENKESİTLERİ

1/1000

3621 Sayılı Kanunun Uygulanmasına Dair Yönetmeliğin 8. Maddesine göre işlenmiş ve Komisyonumuzca imzalanmıştır. 23/11/2012

BASKAN  
Dincer YOLÇAN  
Harita Mühendisi  
Çevre ve Şehircilik İl Müdürlüğü

ÜYE  
ASLI KOÇ  
Jeoloji Mühendisi  
Çevre ve Şehircilik İl Müdürlüğü

ÜYE  
Mevcut  
Şehircilik  
Çevre ve Şehircilik İl Müdürlüğü

ÜYE  
YÜKSEL  
Planör  
Çevre ve Şehircilik İl Müdürlüğü

ÜYE  
Bedia İSKİ  
İnsaat Mühendisi  
Çevre ve Şehircilik İl Müdürlüğü

ÜYE  
Kamil ORUK  
Ziraat Mühendisi  
Gıda Tarım ve Hayvancılık İl Müdürlüğü

RESMİ KUBULA  
M. Am.  
E=2.00  
Yençok=15.50

İLERİ İNŞAAT  
A. BİROK TERCİH  
HARİTA DİJİTALİZASYON

(C12611-C12911) numaralı noktalar arası  
Kıyı Kenar Çizgisi 111000 ölçekli  
501-1C no.lu hadizat haritası  
uzarında bulunan 1/10000 tarih  
sayılı Kıyı Kenar Çizgisinden  
doğru olarak aktarılmıştır.

23/11/2012  
İmza: RE.BEL  
Çevre ve Şehircilik İl Müdürlüğü

AKTARILAN PLAN  
UYGUN GÖRÜLMÜŞTÜR.  
04/11/2012  
ÇEVRE VE ŞEHİRCİLİK BAKANLIĞI  
Mülkiyet Planlama  
Genel Müdürlüğü

ARHAVI  
CARTVIND  
F46-b-16-b-2-b